



# PASSIVE ACEBALES

Superficie Útil Vivienda **\_ 78,70m<sup>2</sup>** | Superficie Construida Vivienda **\_ 93,31m<sup>2</sup>** | Superficie Construida Terrazas **\_ 38,29m<sup>2</sup>**

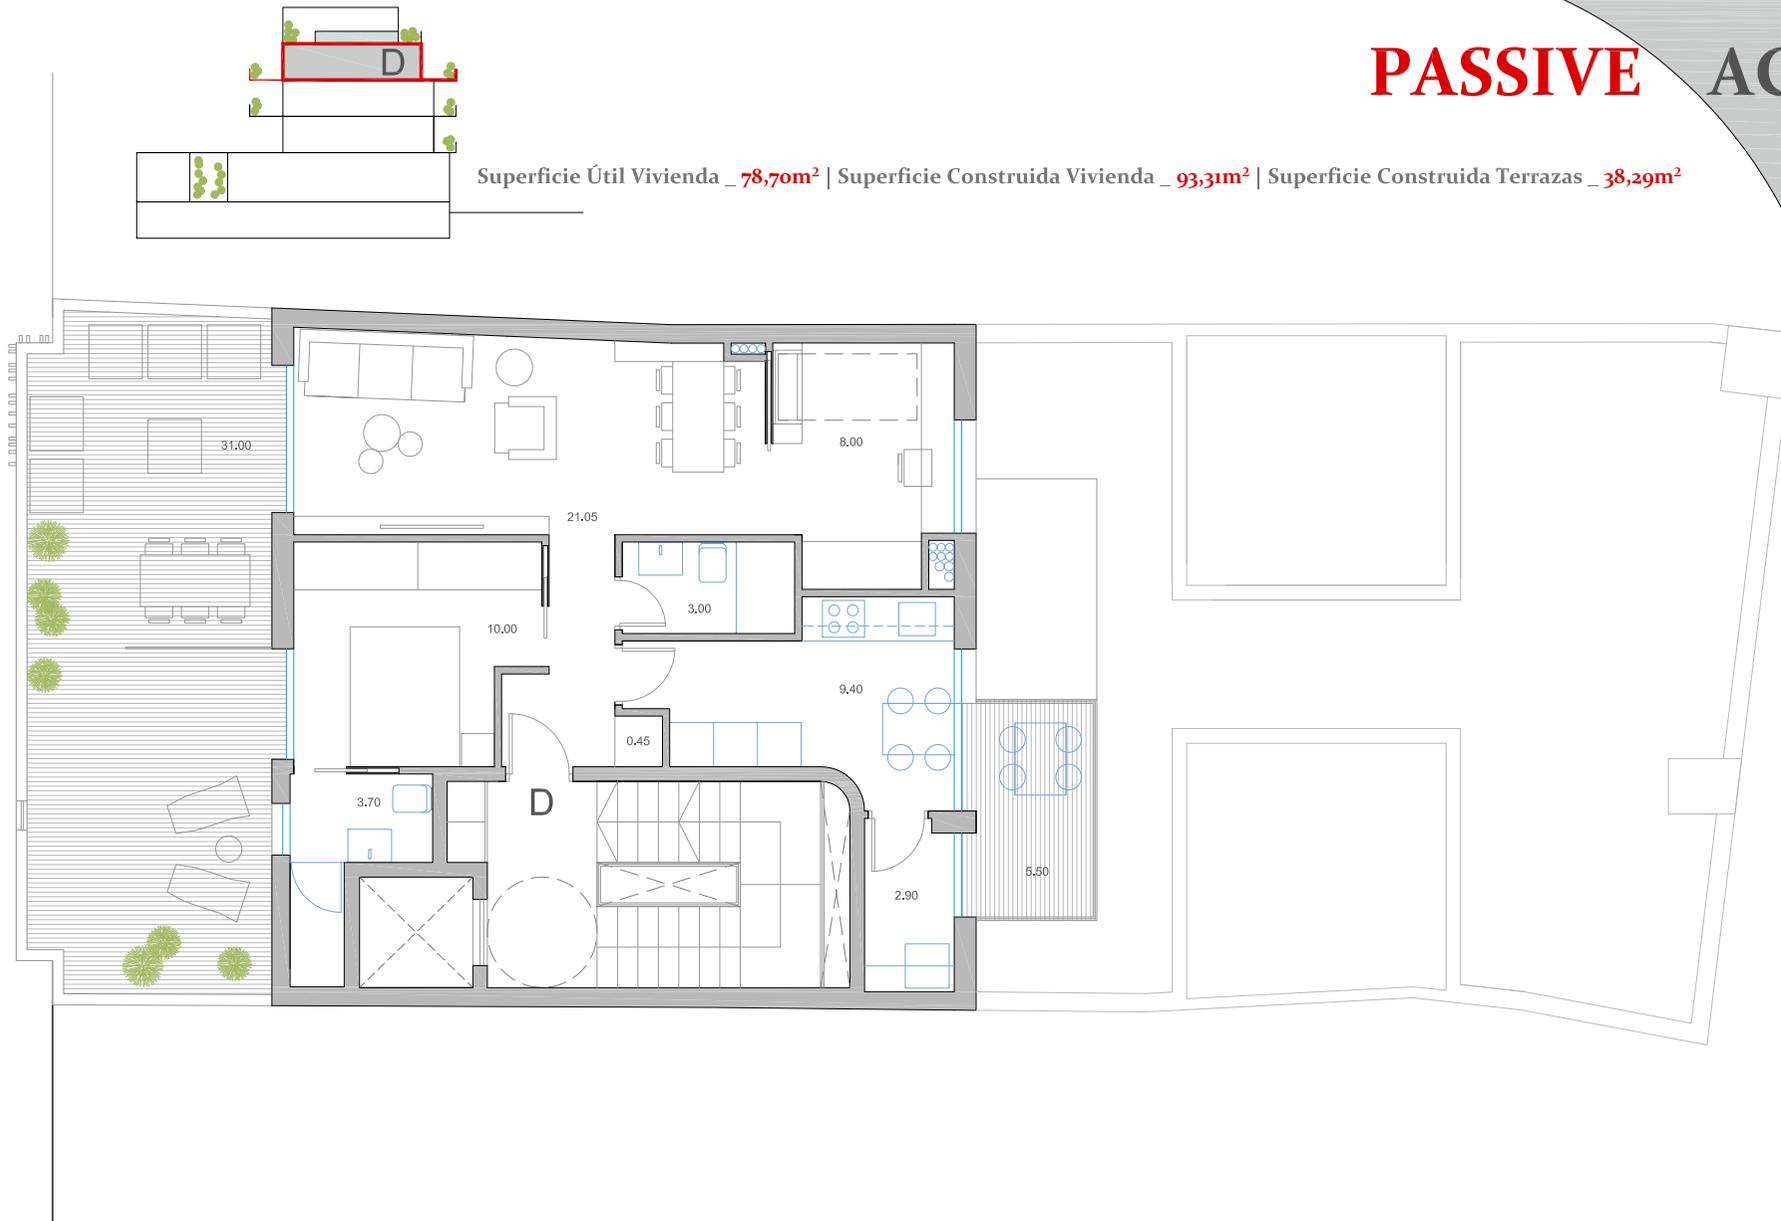

A UN PASO DEL CENTRO  
 VIVIENDAS CERTIFICADAS PASSIVHAUS CONSUMO CASI NULO  
 ZONA COMÚN SOLARIUM-PISCINA

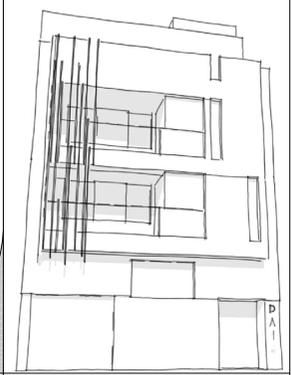

La documentación recogida en el presente documento, es meramente informativa, pudiendo ser objeto de modificaciones por requerimientos técnicos y/o urbanísticos.



PROYECTO:  
 4 VIVIENDAS CON PLAZA DE GARAJE, TRASTERO  
 Y ZONA COMÚN CON SOLARIUM-PISCINA

PLANO:  
 PLANTA TERCERA ÁTICO

ESCALA:

FECHA:  
 NOVIEMBRE 2020

PRECOMERCIALIZACIÓN

