



# PASSIVE HERRADORES

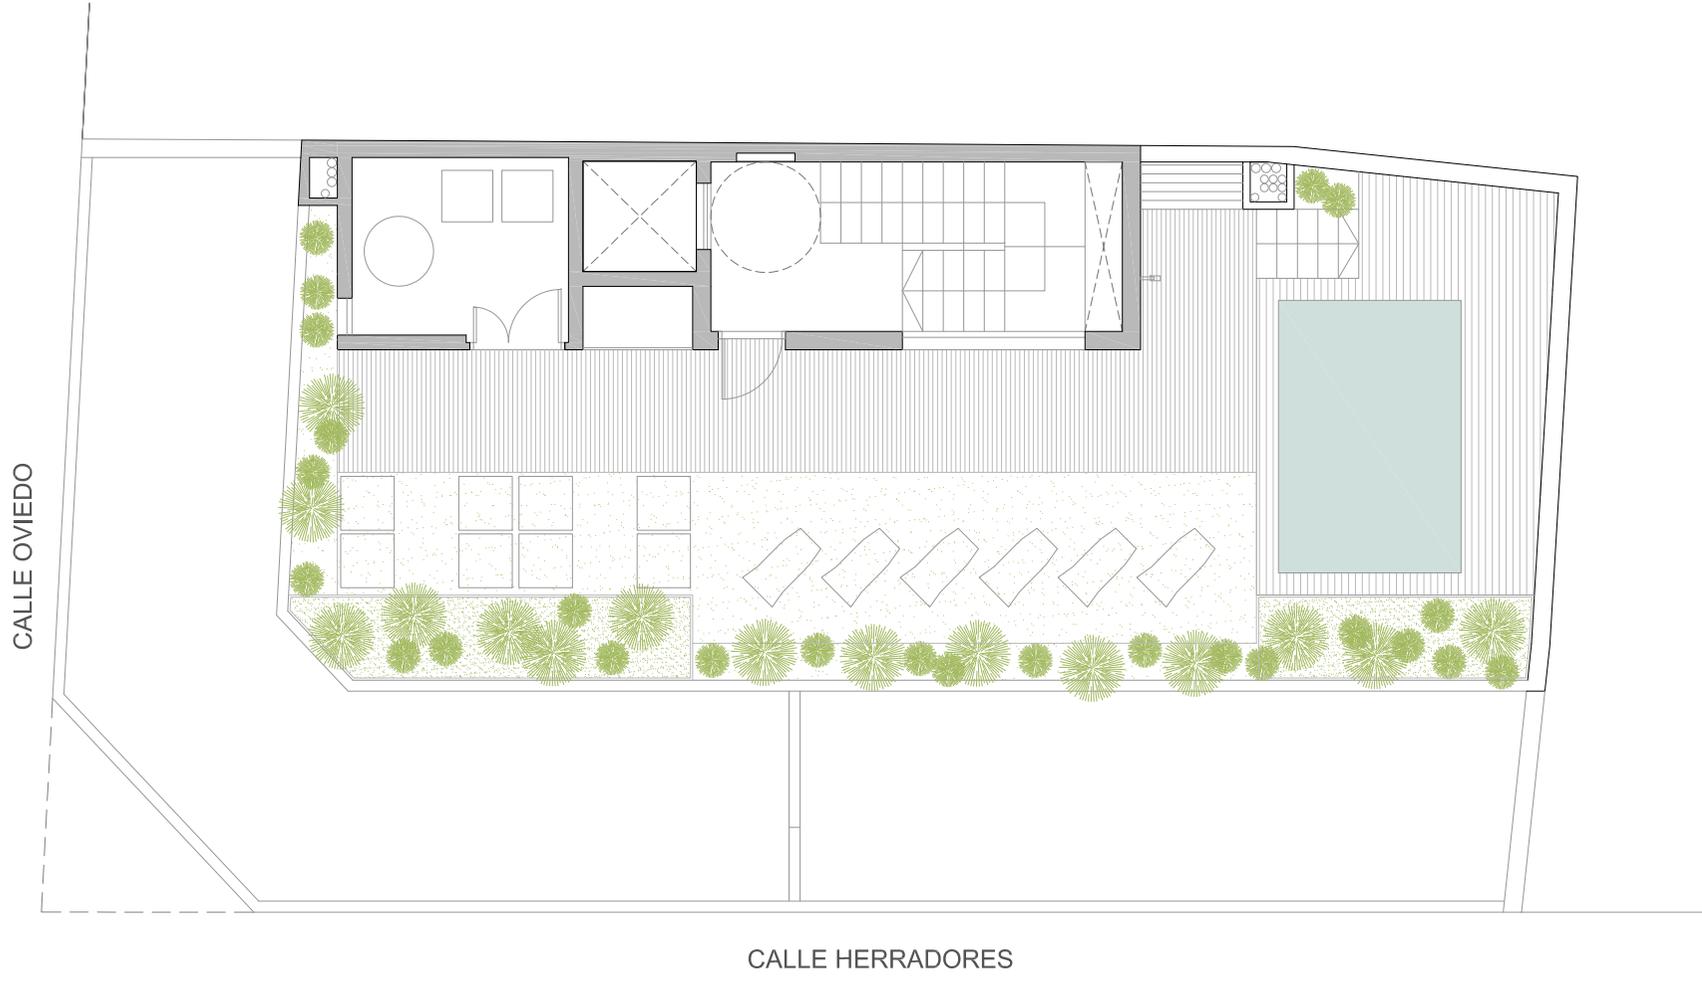

A UN PASO DEL CENTRO  
 VIVIENDAS CERTIFICADAS PASSIVHAUS CONSUMO CASI NULO  
 ZONA COMÚN SOLARIUM-PISCINA

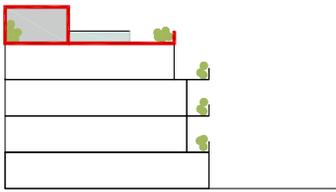

La documentación recogida en el presente documento, es meramente informativa, pudiendo ser objeto de modificaciones por requerimientos técnicos y/o urbanísticos.

	EQUIPO TÉCNICO: 	PROYECTO: 6 VIVIENDAS CON PLAZA DE GARAJE, TRASTERO Y ZONA COMUN CON SOLARIUM-PISCINA	PLANO: PLANTA SOLARIUM PISCINA  ESCALA: 	FECHA: NOVIEMBRE 2020  PRECOMERCIALIZACIÓN	ORIENTACIÓN: 	CERTIFICACIÓN: 
--	---------------------	--	--	---	------------------	--------------------